


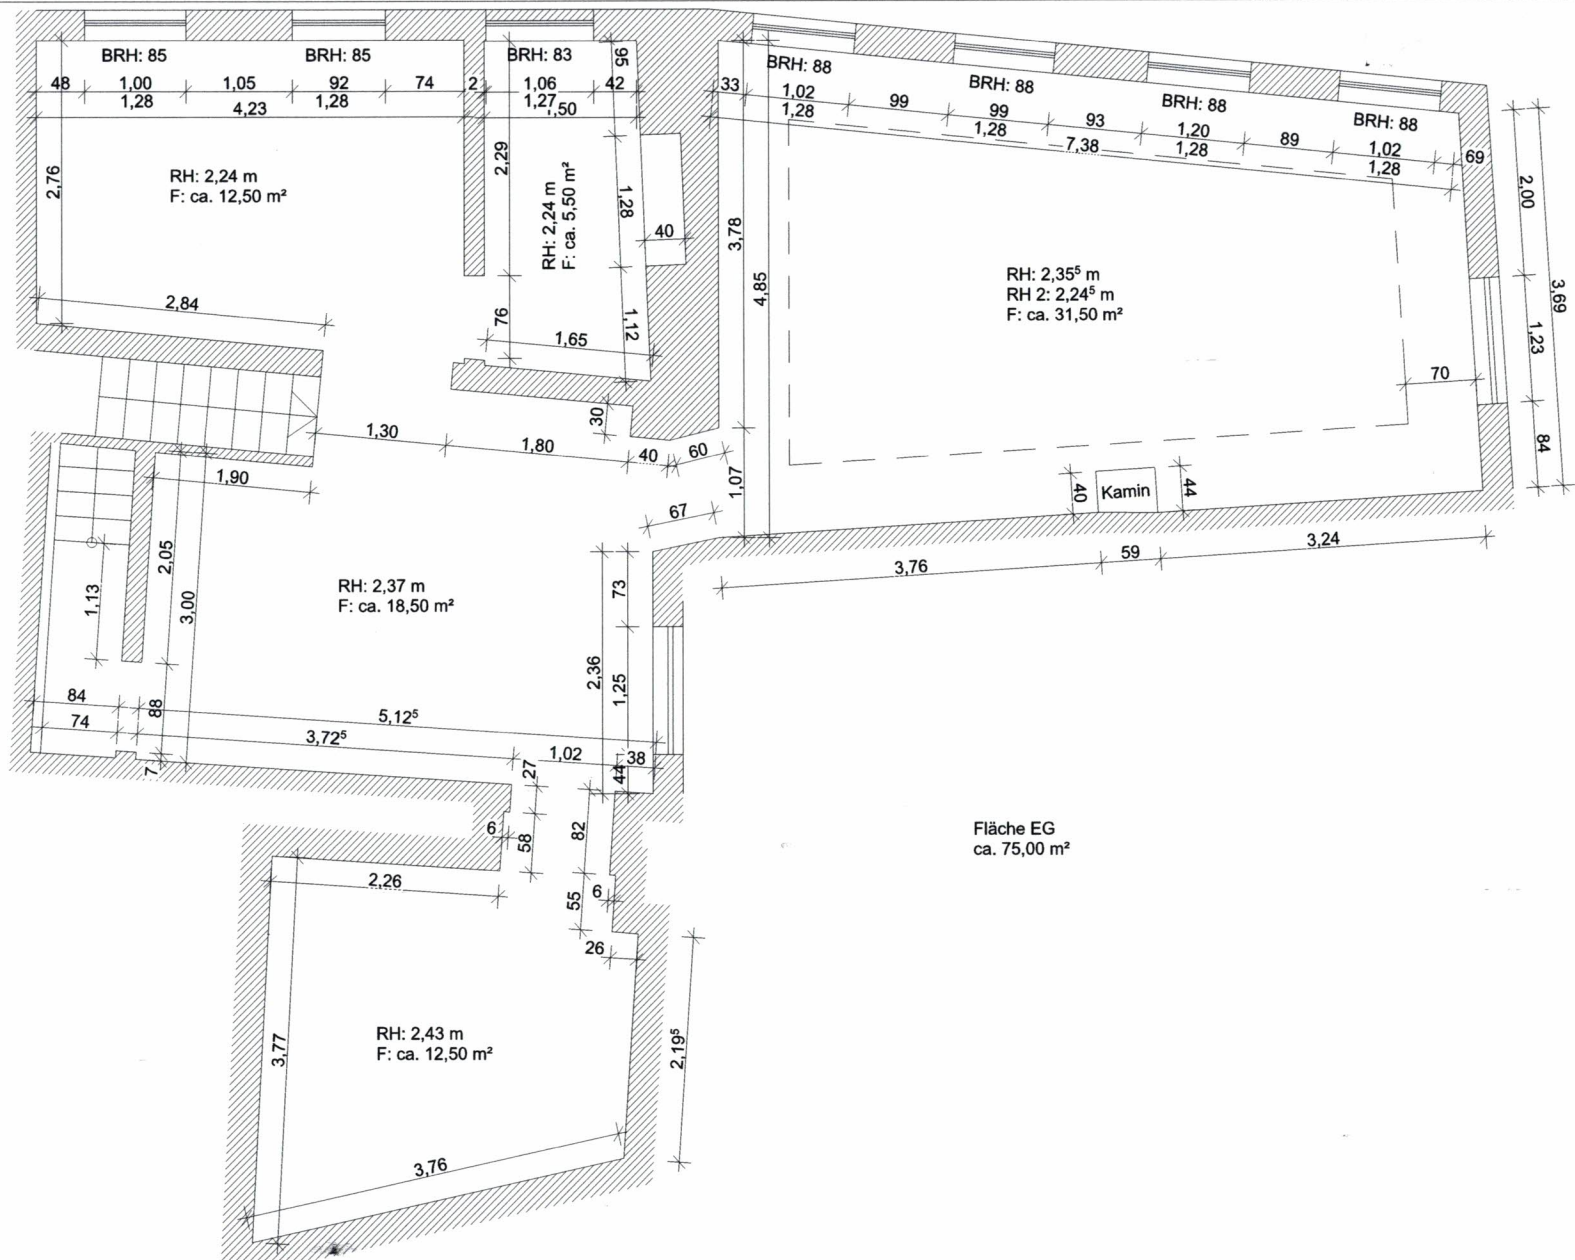



BAUVORHABEN:

## Grundriss EG

Maßstab


1:100

Blattgröße

420\*297 A3

Datum

14.02.2022

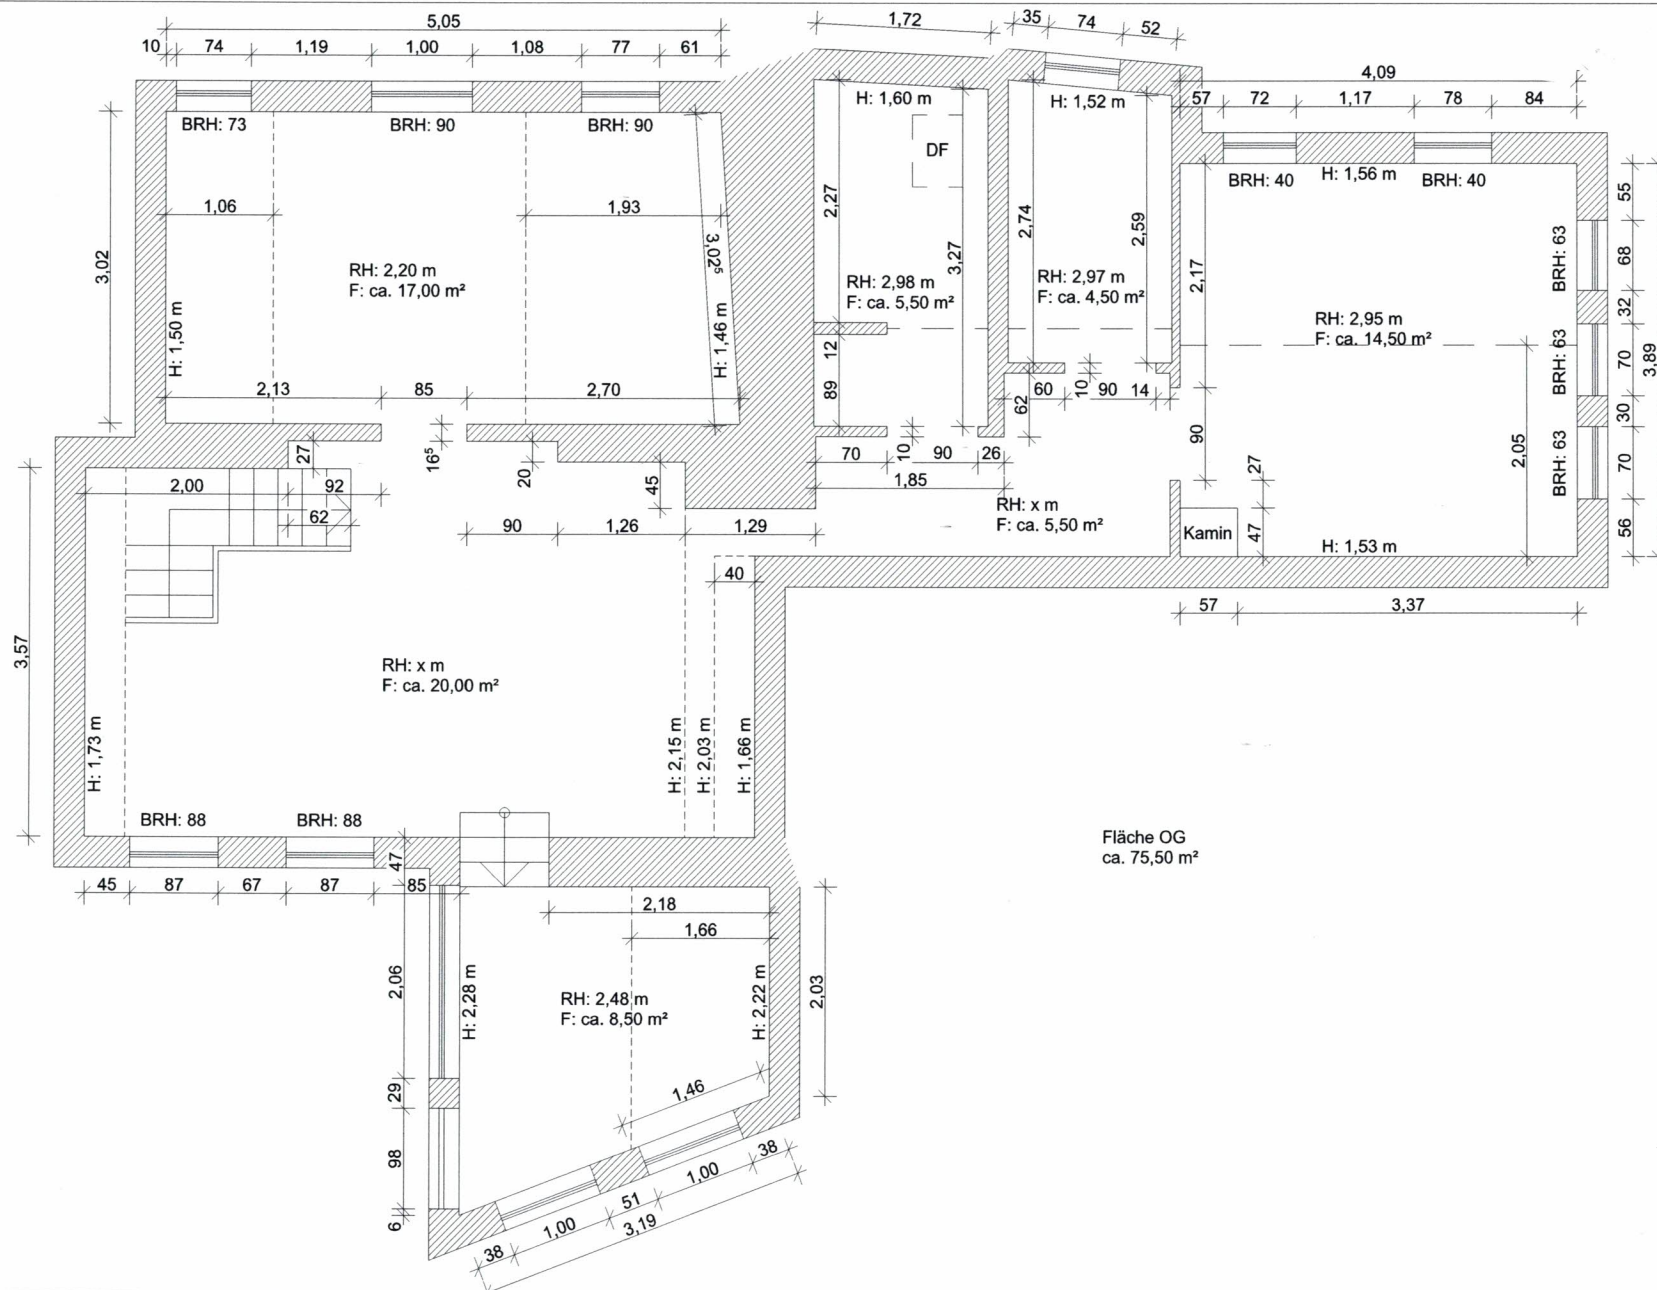

Fläche OG  
ca. 75,50 m²

## Grundriss OG

Maßstab

1:100

Blattgröße

420\*297 A3

Datum

14.02.2022