


[illegible]

Tekturplan

Planinhalt: Grundriss

Errichtung einer Produktionshalle mit 2-stöckigem Büro

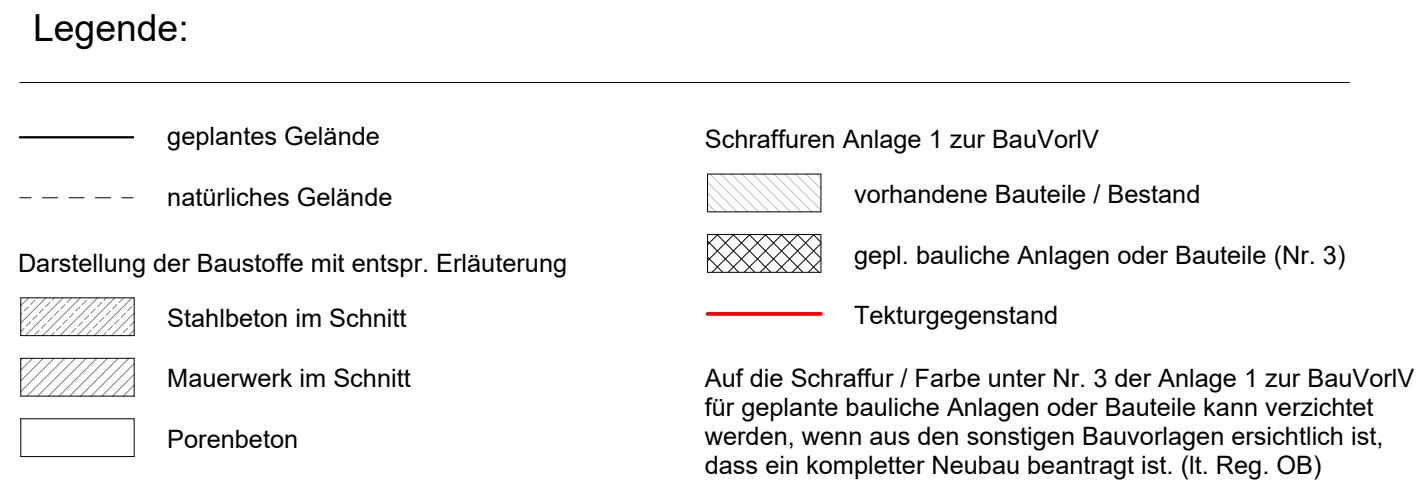

Maßstab: 1 : 100

[illegible]