


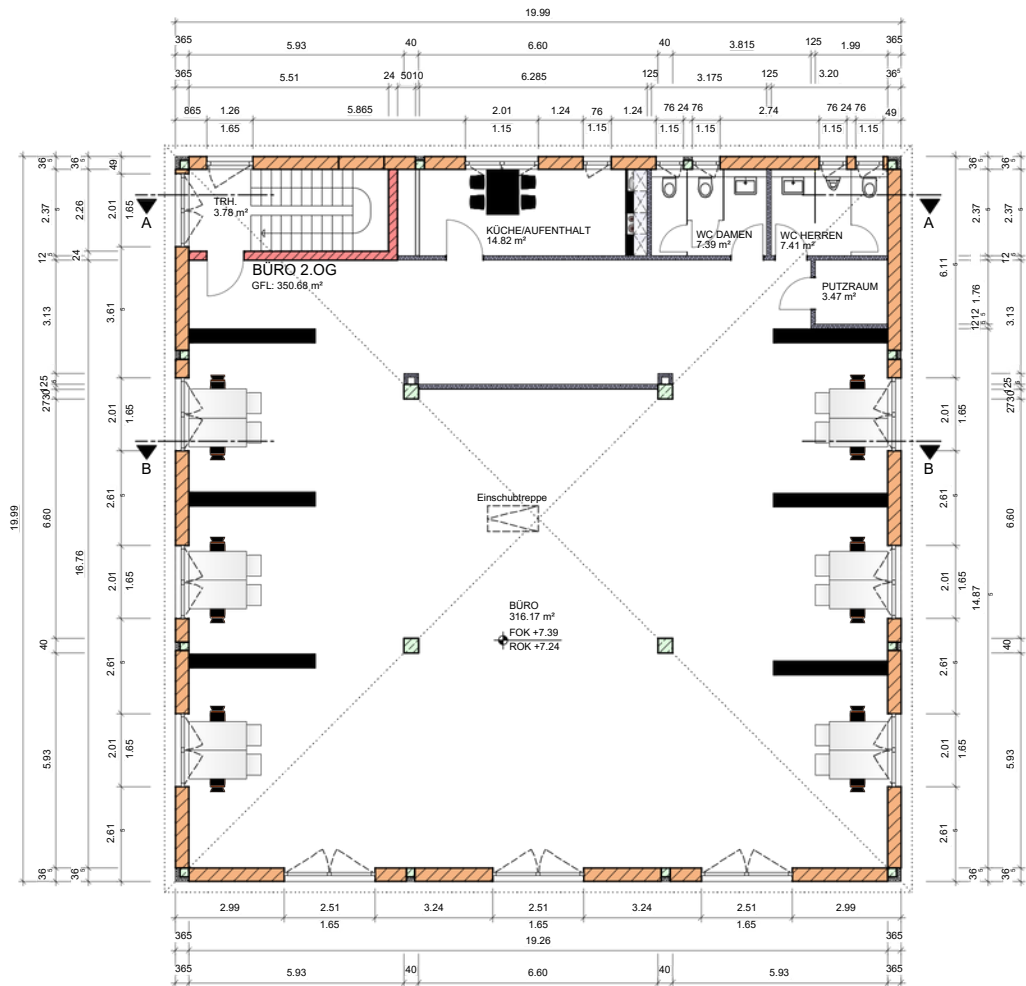

GRUNDRISS 2.OBERGESCHOSS BÜRO

Maßstab 1:100

