


Wohnung 16

Wohnen / Essen / Küche	26,68 m ²
Schlafen	15,65 m ²
Bad	6,33 m ²
Abstellraum	4,82 m ²
Eingang / Flur	10,85 m ²
Terrasse 1/2	8,41 m ²
Hauswirtschaftsraum 8*	10,43 m ²
SUMME	83,17 m ²



Am Troadstadl

Wohnen in Ruhe, leben im Zentrum.

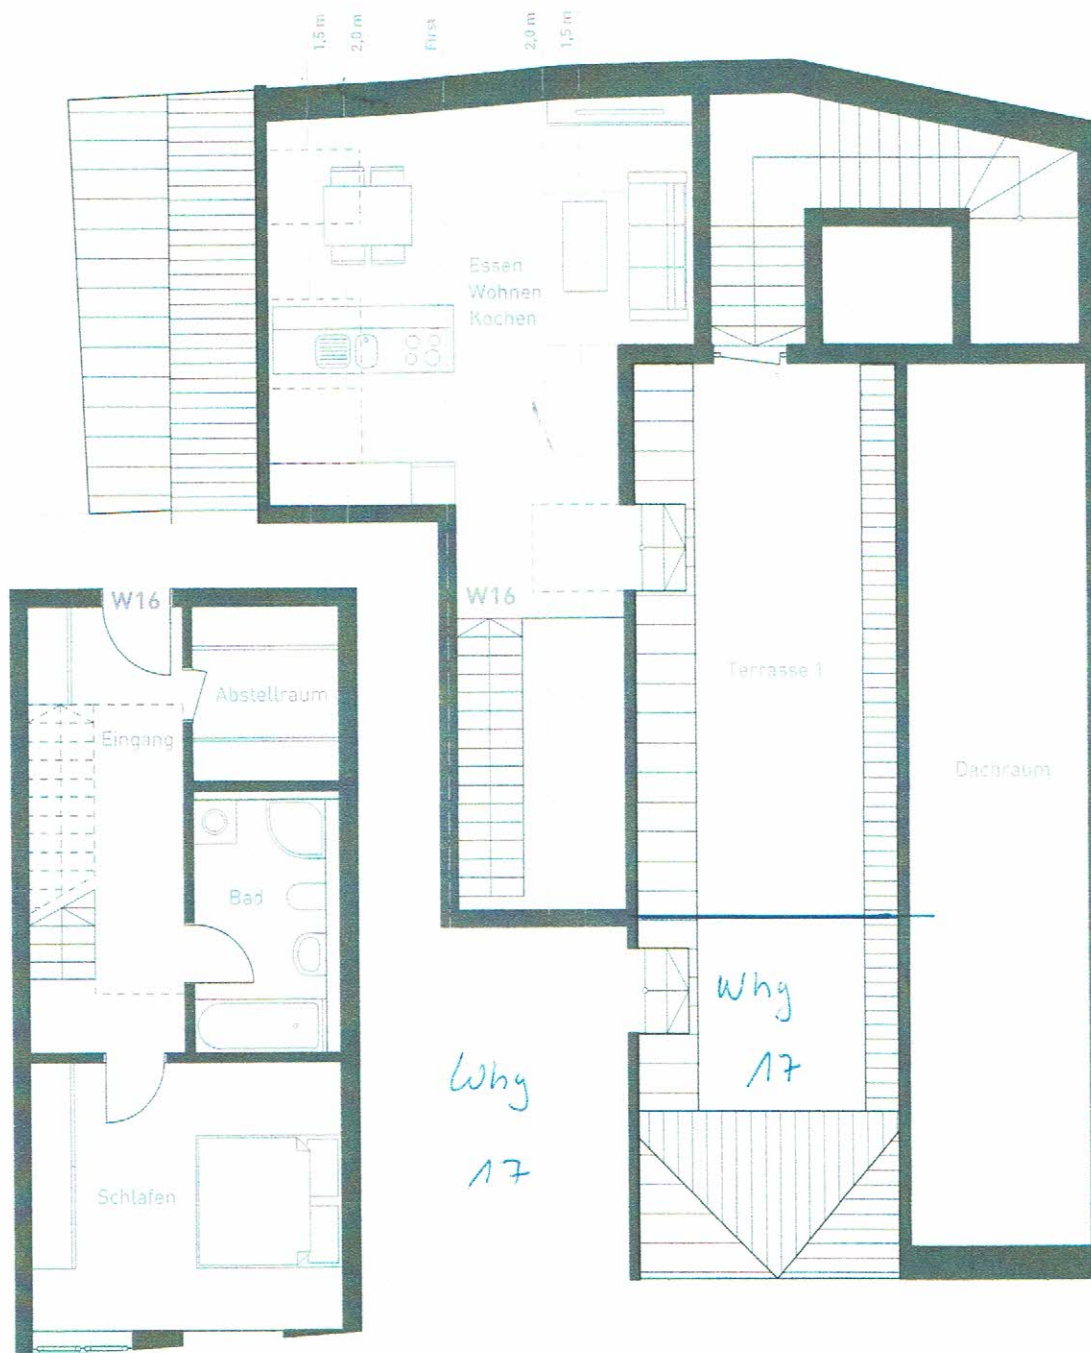

Haftungsausschluss

Der Inhalt dieses Prospekts entspricht dem Planungsstand des Bauvorhabens zum Zeitpunkt der Prospekterstellung (Dezember 2018). Änderungen in der Planung und Ausführung bleiben vorbehalten. Maßgeblich ist der notarielle Kaufvertrag. Der Prospekt ist kein Vertragsbestandteil. Die Darstellungen der Objektsicht und der Innenräume in dieser Broschüre sind beispielhaft und daher nicht verbindlich. Gleiches gilt für die verwendeten Fotos, die nur beispielhaft sind. Abgebildete Möbel und Einrichtungsdetails sind weder Bestandteil des Objektes noch des Angebotes. Für die Richtigkeit und Vollständigkeit dieses Prospekts wird keine Haftung übernommen. Wohnungsgrundrisse im Maßstab 1:100. *Der Raum befindet sich außerhalb der Wohnung.