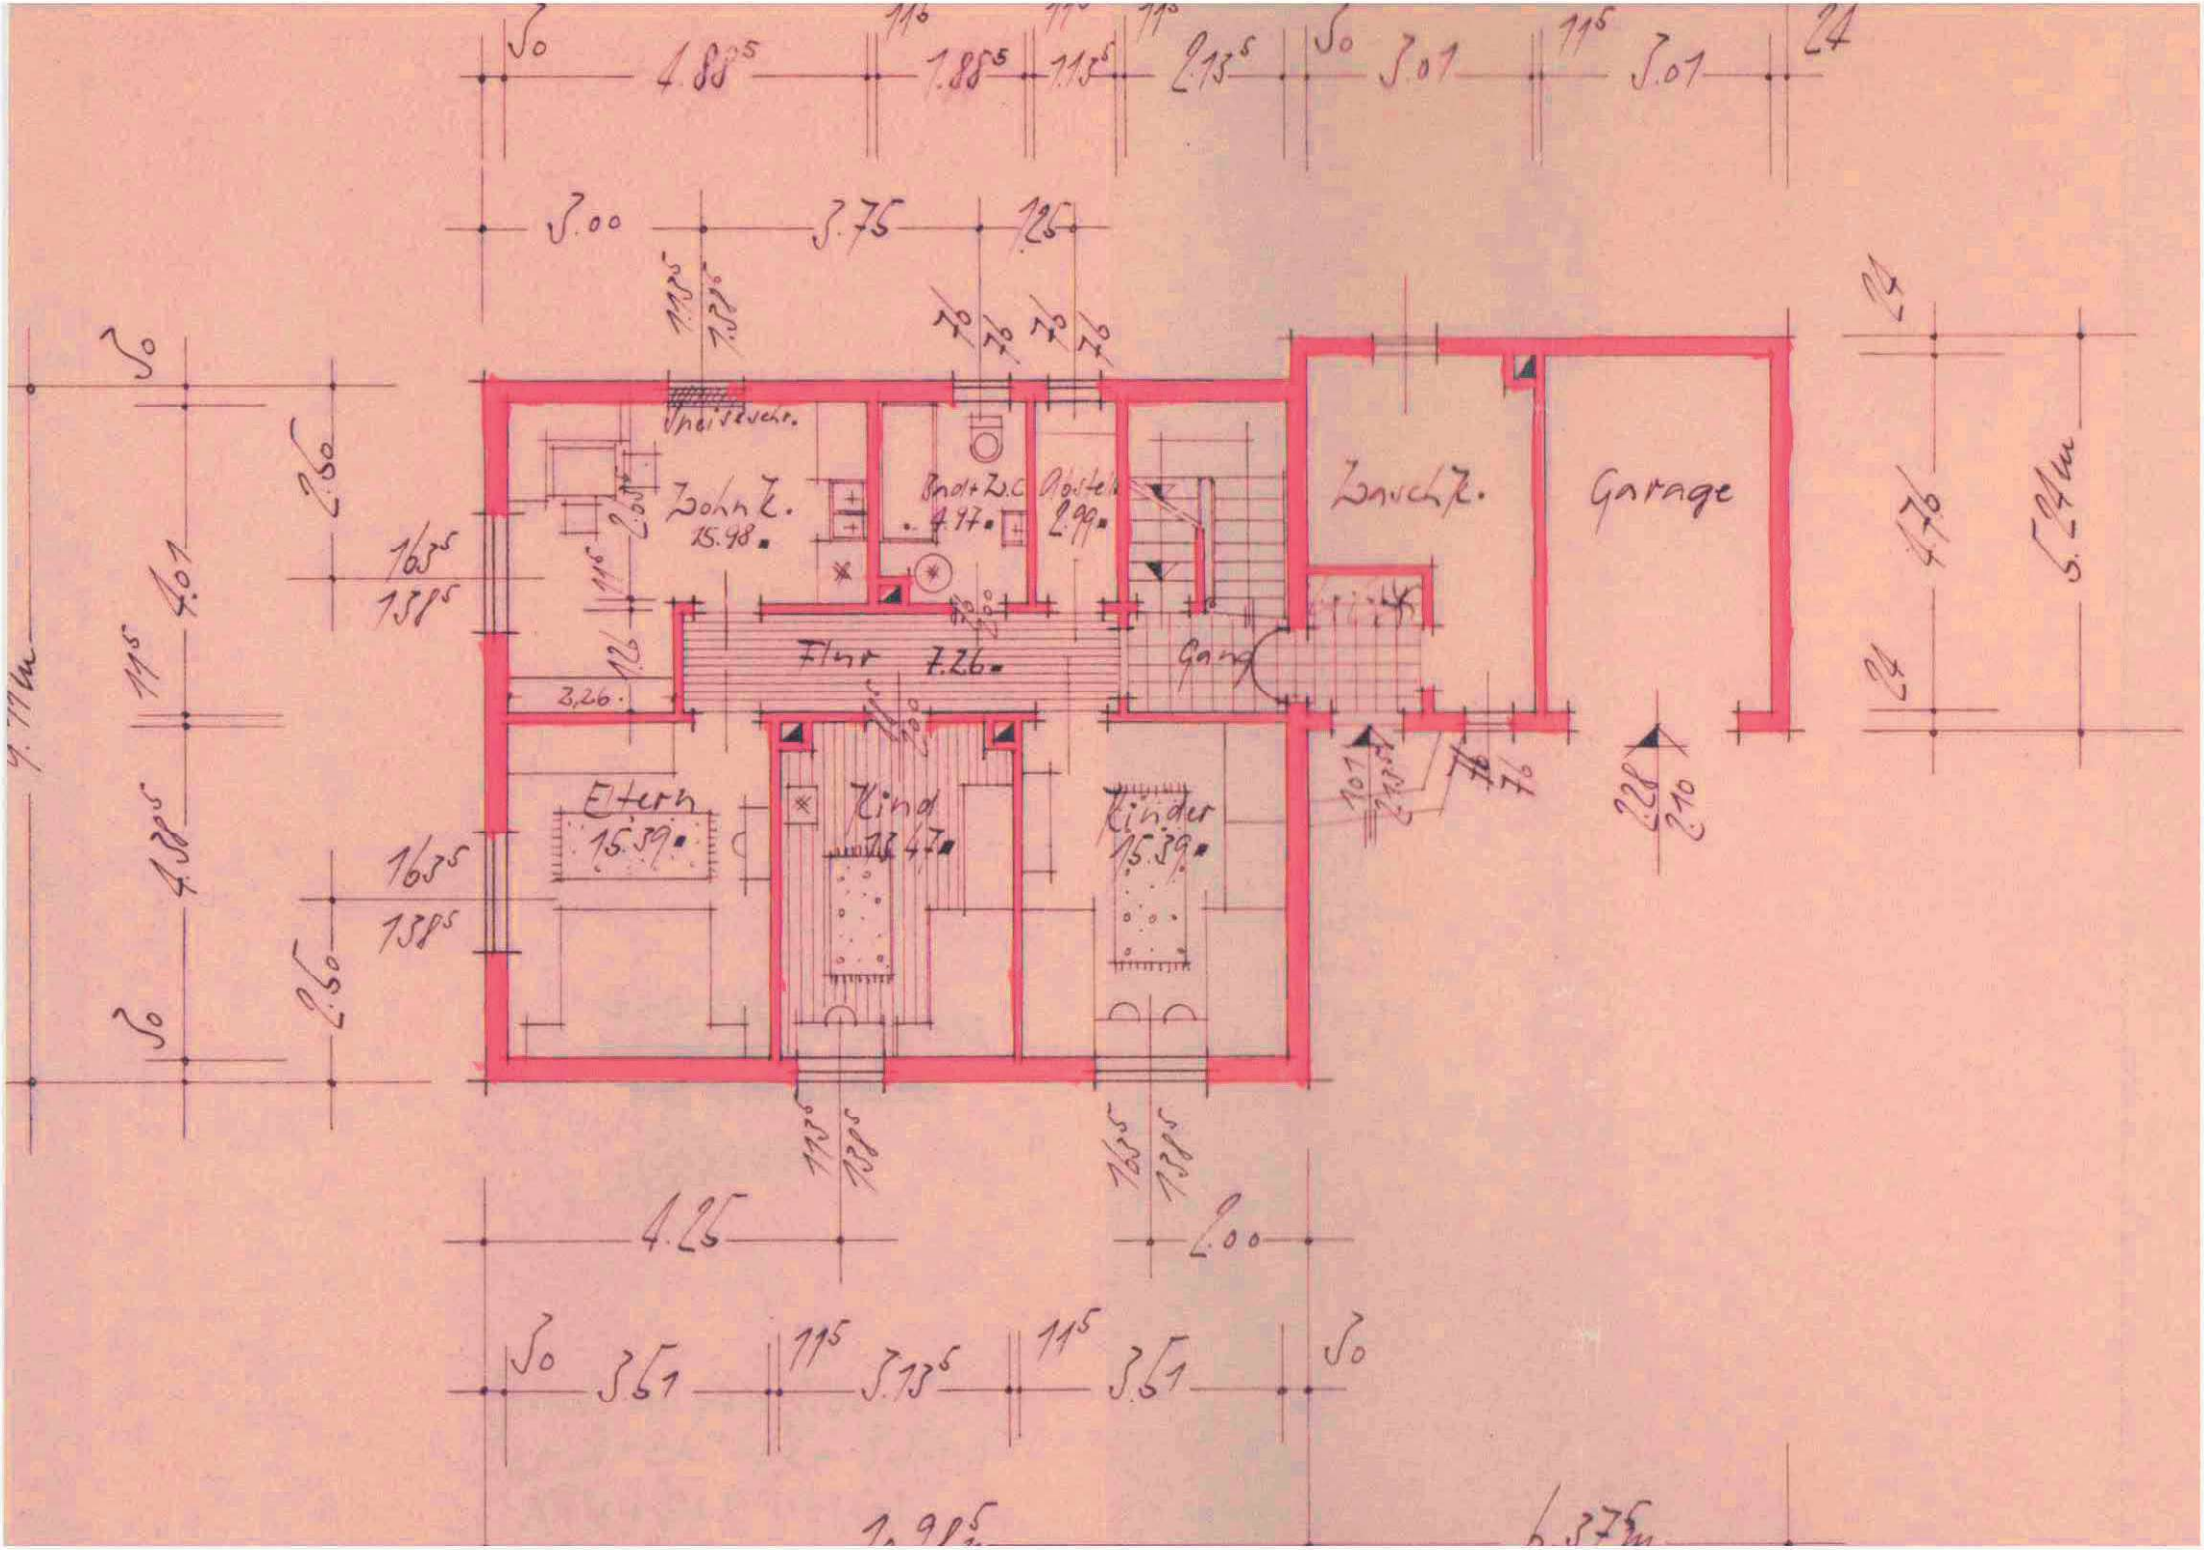

Zohn K.
15.98
Bad+Z.C
4.97
Abstell
2.99
Zusch K.
Garage
Flur 7.26
Gang
Eltern
15.39
Kind
13.47
Kinder
15.39
Speisesch.