GRUNDRISS M = 1 / 100

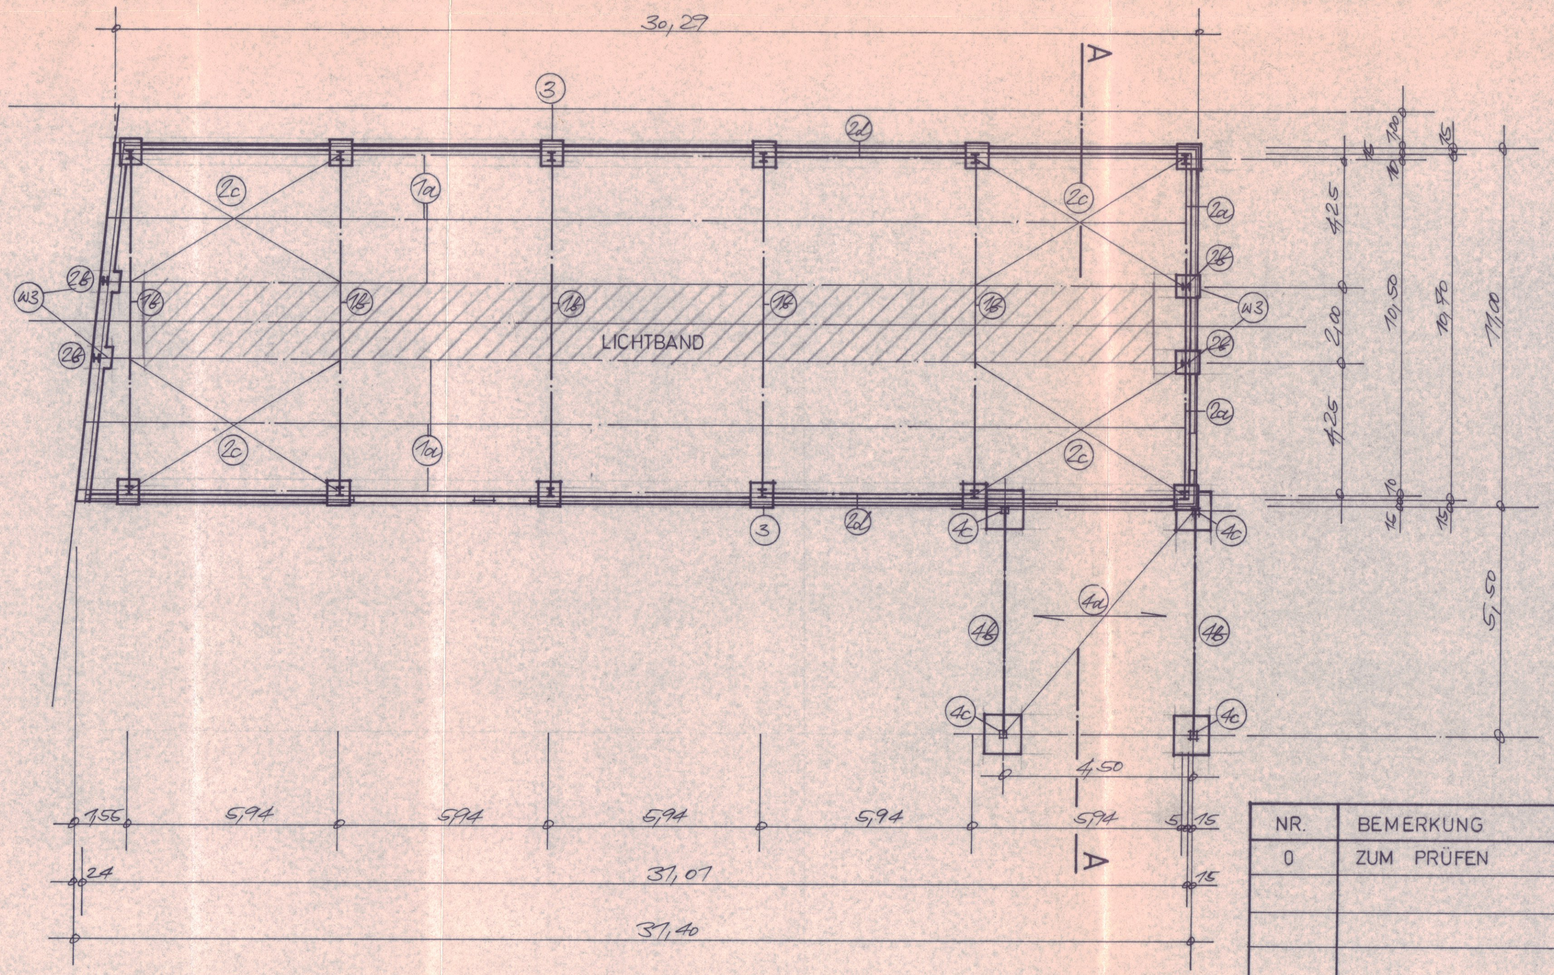

2. Fertigung

SCHNITT A - A

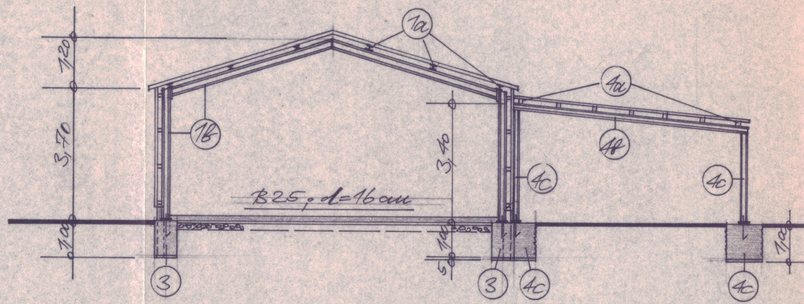

Landesgewerbeanstalt Bayern
Prüfamt für Baustatik
der Zweigstelle Regensburg

NR.	BEMERKUNG	DATUM	GEZ.
0	ZUM PRÜFEN	20.2.90	Back

MICHAEL RAUSCHER · BERATENDER INGENIEUR
INGENIEURBÜRO · STATIK · BAUKONSTRUKTION
8423 ABENSBERG, AUF DEM WEINBERG 10, TEL. 09443-1429

BAUHERR: FA. REA - REINIGUNGSSYSTEME GmbH
8423 ABENSBERG

BAUWERK: NEUBAU EINER LAGERHALLE

BAUTEIL: POSITIONSPLAN

MASSTAB:	DATUM	NAME	ZEICHNUNG NR.
1/100	20.2.90	Back	3053/1-0
	GEÄNDERT		