


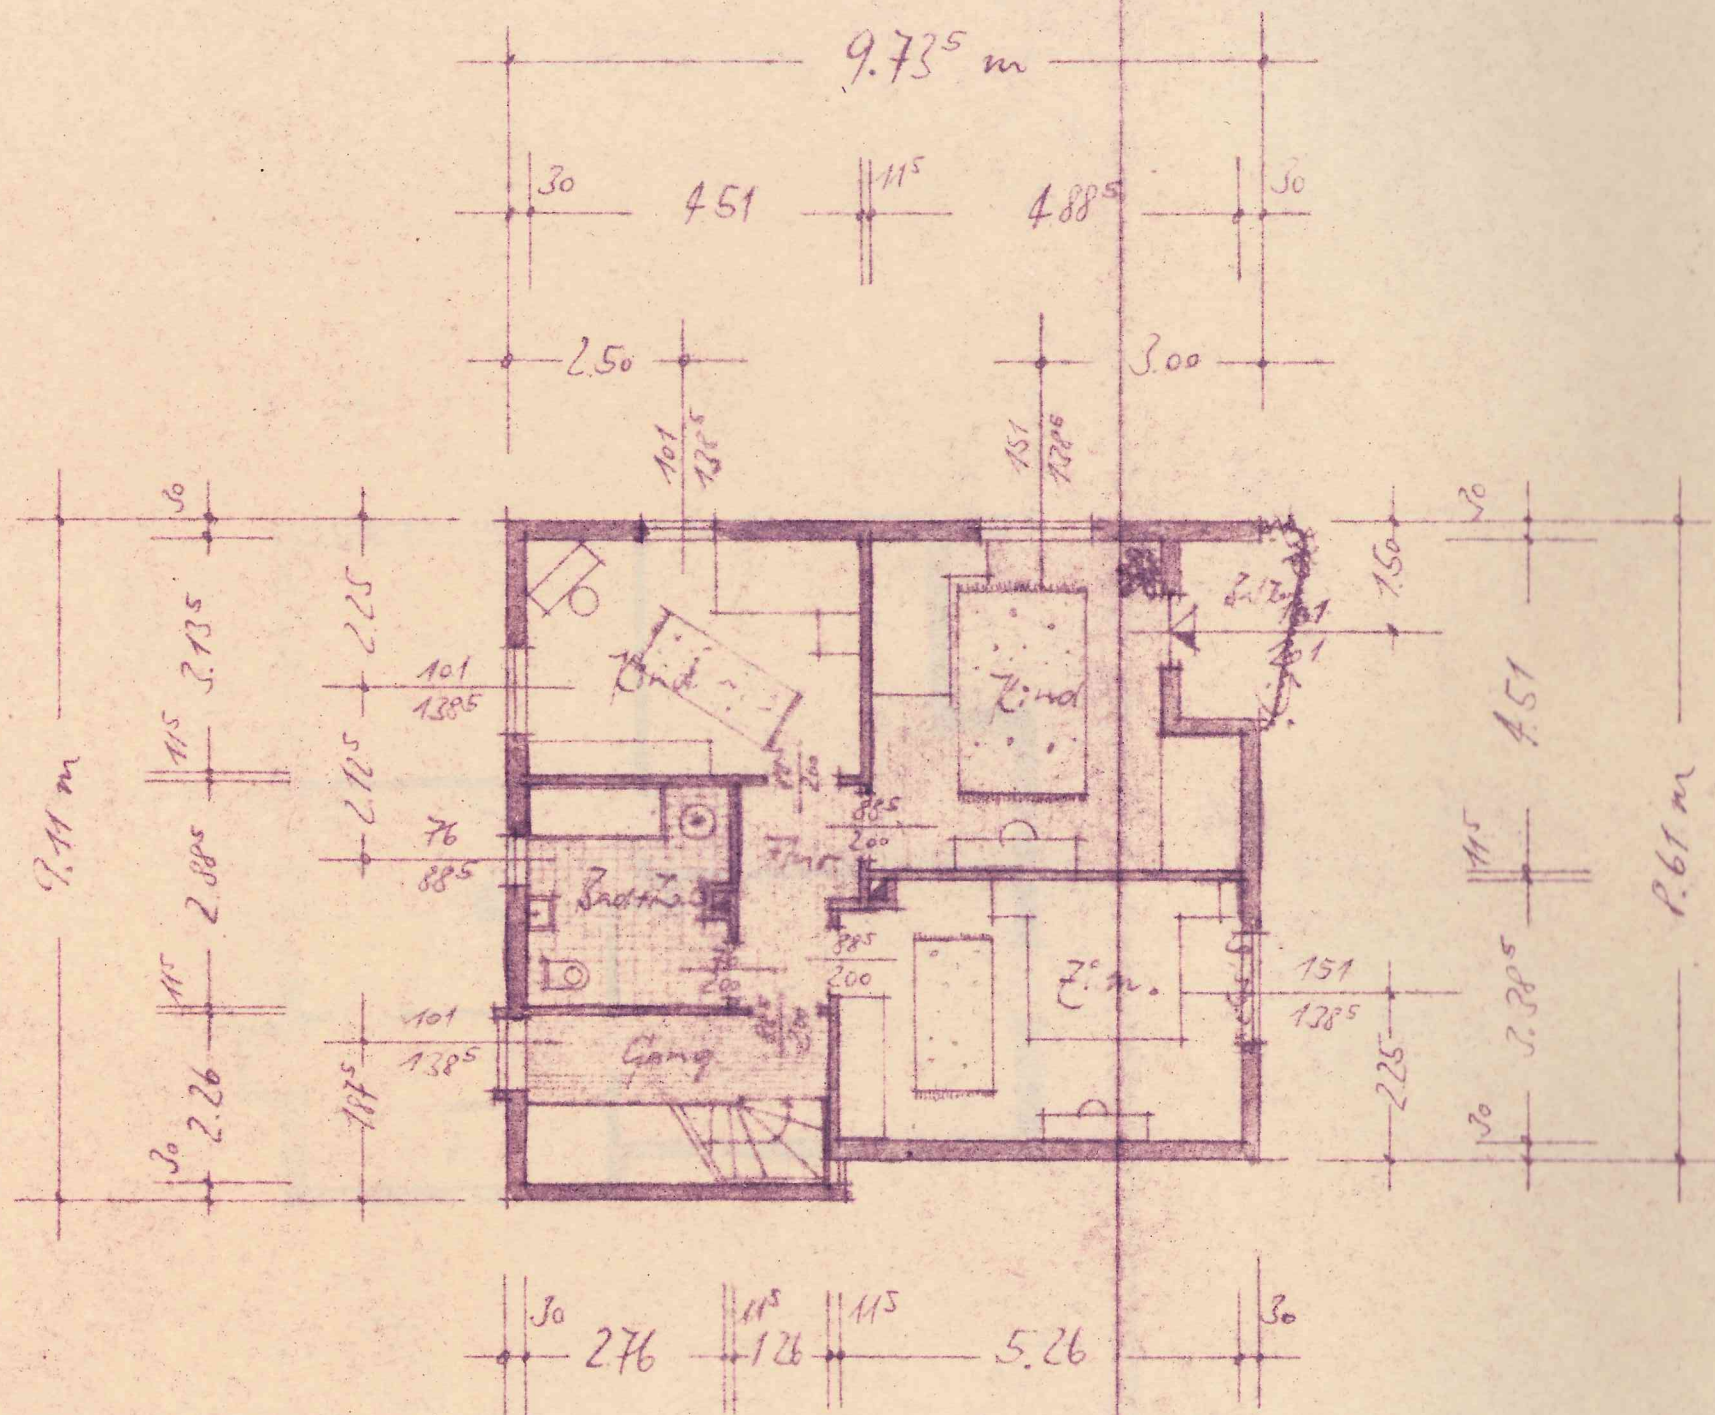

Blatt 2
 Obergeschoss; M. 7:100
 Wohnhaus - Neubau
 M. Schlachtmeier, Saal/Donau.

Die Bestimmungen der DIN 4106 über Wandsdicken im Wohnungsbau (Art des Steinmaterials, Mörtelgruppe) sind bei der Ausführung zu beachten.

Nach § 367/15 RStrG. wird bestraft, wer als Bauherr, Baumeister oder Bauhandwerker eigenmächtig vom genehmigten Plan abweicht.

118/57
 Geprüft
 Kelheim, den 28. Juni 1958
 Der Kreisbaumeister

Kelheim, 23. Aug. 1957
 Der Architekt S.J.A.B.

RUDOLF HEIGL
 ARCHITEKT
 KELHEIM/DONAU