


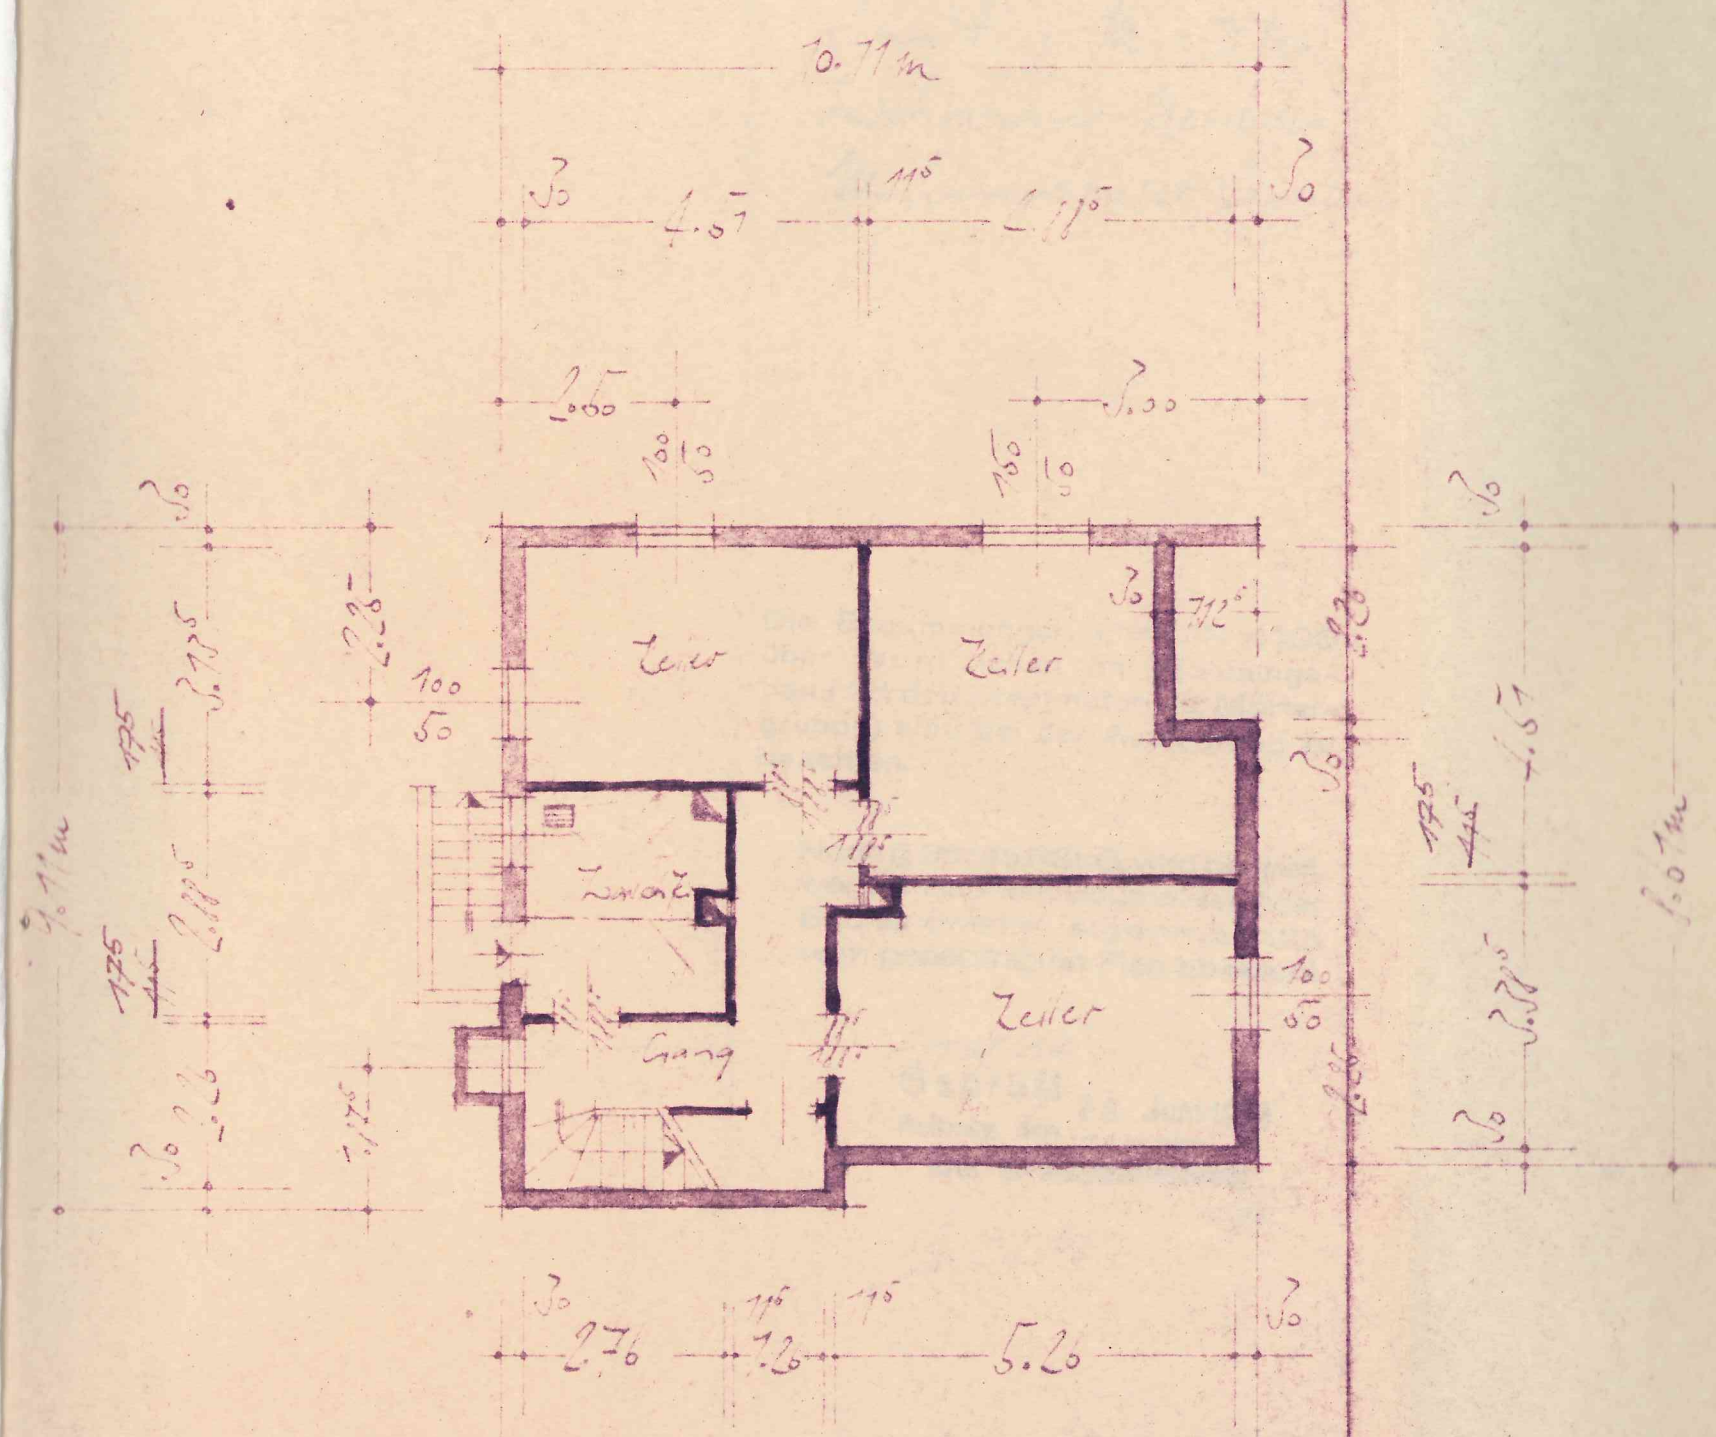

Blatt 3.

Zellergeschoß M. 1:700

Wohnhaus-Nebenbau

M. Schlachtmeier, Bau/Bau.

Die Bestimmungen der DIN 4106 über Wandscheiben im Wohnungsbau (Art des Steinmaterials, Mörtelgruppe) sind bei der Ausführung zu beachten.

Nach § 367/15 RStG. wird bestraft, wer als Bauherr, Baumeister oder Bauhandwerker eigenmächtig vom genehmigten Plan abweicht.

1458/57
Geprüft

28. Juni 1958

Kelheim, den

Der Kreisbaumeister

Kelheim, 28. Aug. 1957
Der Architekt S.J.A.B.

RUDOLF HEIGL
ARCHITEKT
KELHEIM-DOING