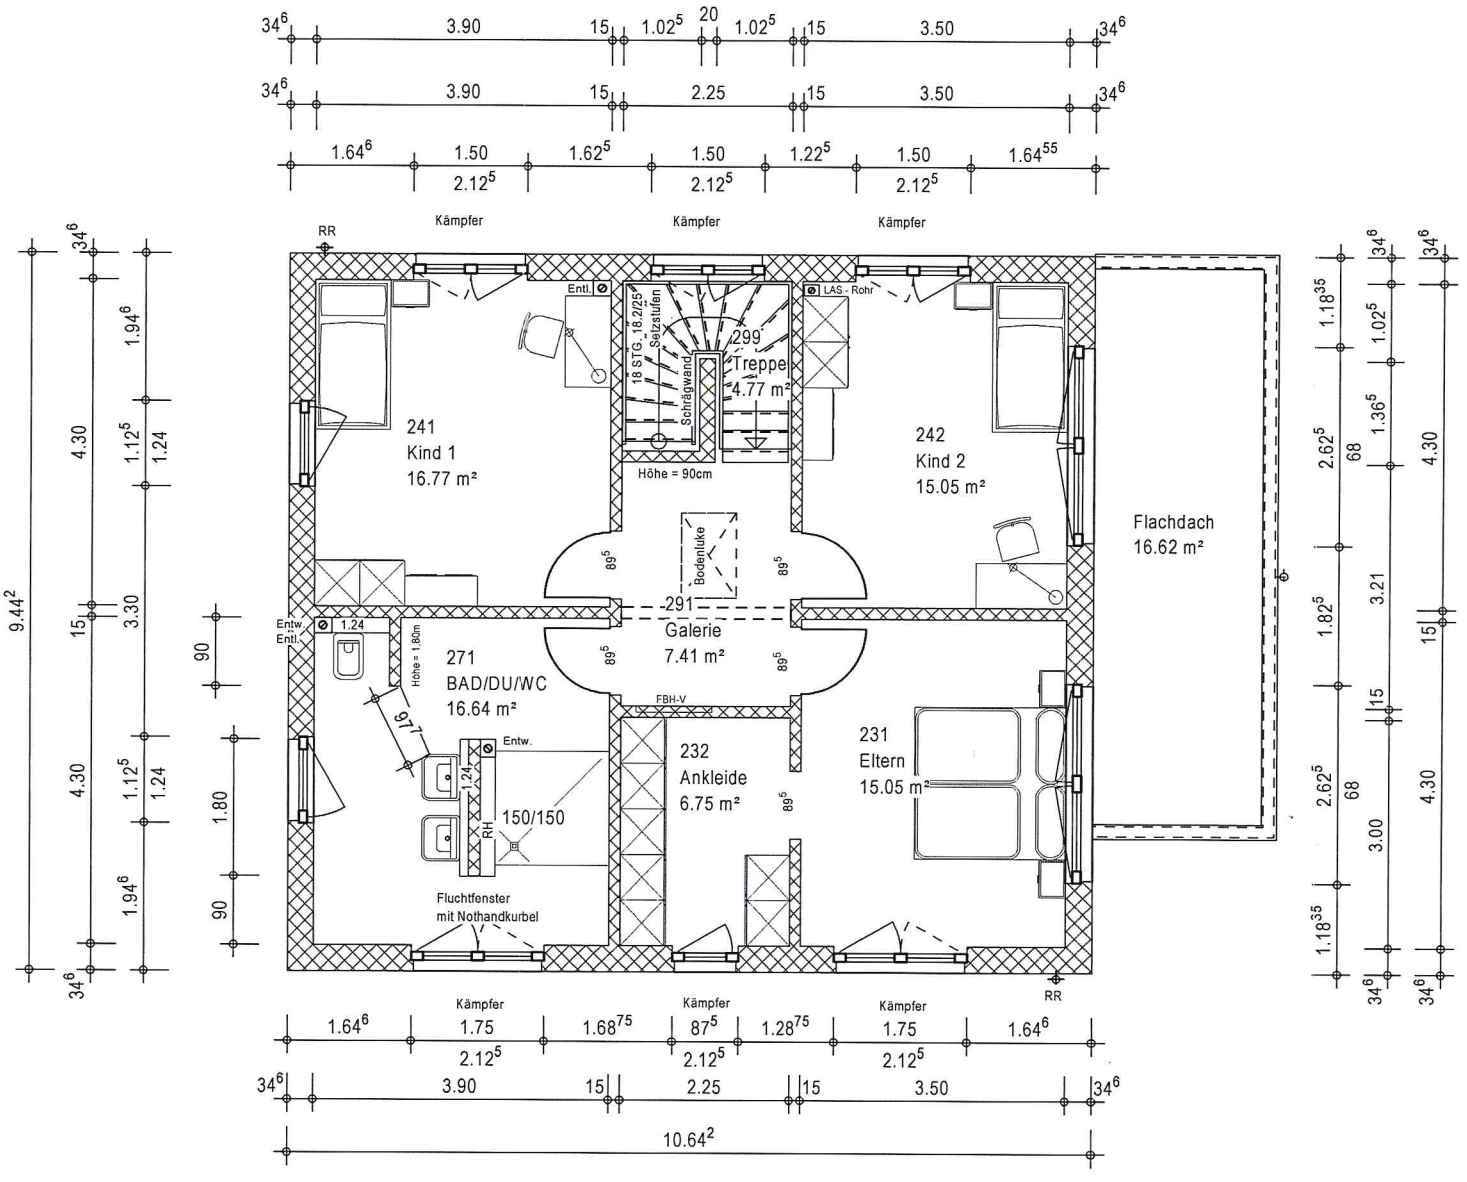
34⁶ 3.90 15 1.02⁵ 20 1.02⁵ 15 3.50 34⁶
34⁶ 3.90 15 2.25 15 3.50 34⁶
1.64⁶ 1.50 1.62⁵ 1.50 1.22⁵ 1.50 1.64⁵⁵
2.12⁵ 2.12⁵ 2.12⁵
Kämpfer Kämpfer Kämpfer
RR
Entl.
18 STG. 18.2/25⁵ Setzstufen
Schrägwand
299 Treppe 4.77 m²
LAS - Rohr
241 Kind 1 16.77 m²
242 Kind 2 15.05 m²
Höhe = 90cm
Bodenluke
Flachdach 16.62 m²
291 Galerie 7.41 m²
Entw. Entl.
1.24
Höhe = 1.80m
271 BAD/DU/WC 16.64 m²
97
Entw.
1.24
RH
150/150
FBH-V
232 Ankleide 6.75 m²
231 Eltern 15.05 m²
Fluchtfenster mit Nothandkurbel
RR
9.44²
34⁶ 4.30 1.12⁵ 1.24 1.94⁶
15 3.30
90 1.80 90
1.64⁶ 1.75 1.68⁷⁵ 87⁵ 1.28⁷⁵ 1.75 1.64⁶
2.12⁵ 2.12⁵ 2.12⁵
34⁶ 3.90 15 2.25 15 3.50 34⁶
10.64²
1.18³⁵ 2.62⁵ 68 1.36⁵ 1.02⁵ 34⁶
1.82⁵ 3.21 15
3.00 4.30