



BG haben nach geprüfter
 statischer Berechnung ausbleibend


Keller

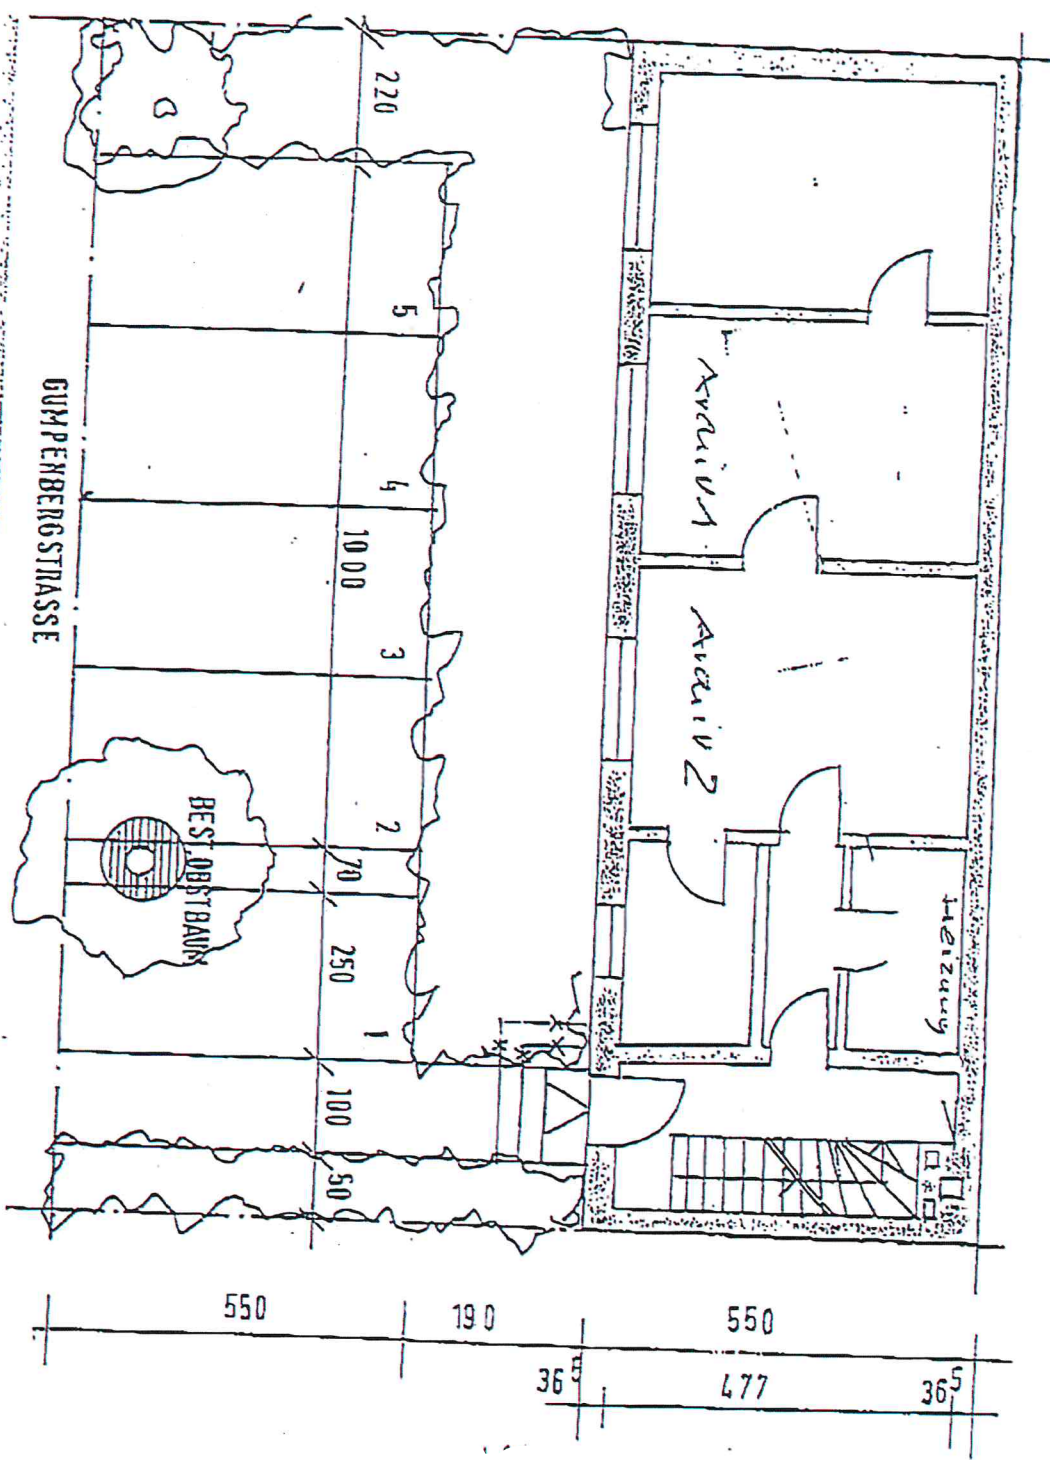

Boq. haben nach geprüfter
statistischer Berechnung ausbleibend



ERDGESCHOSS

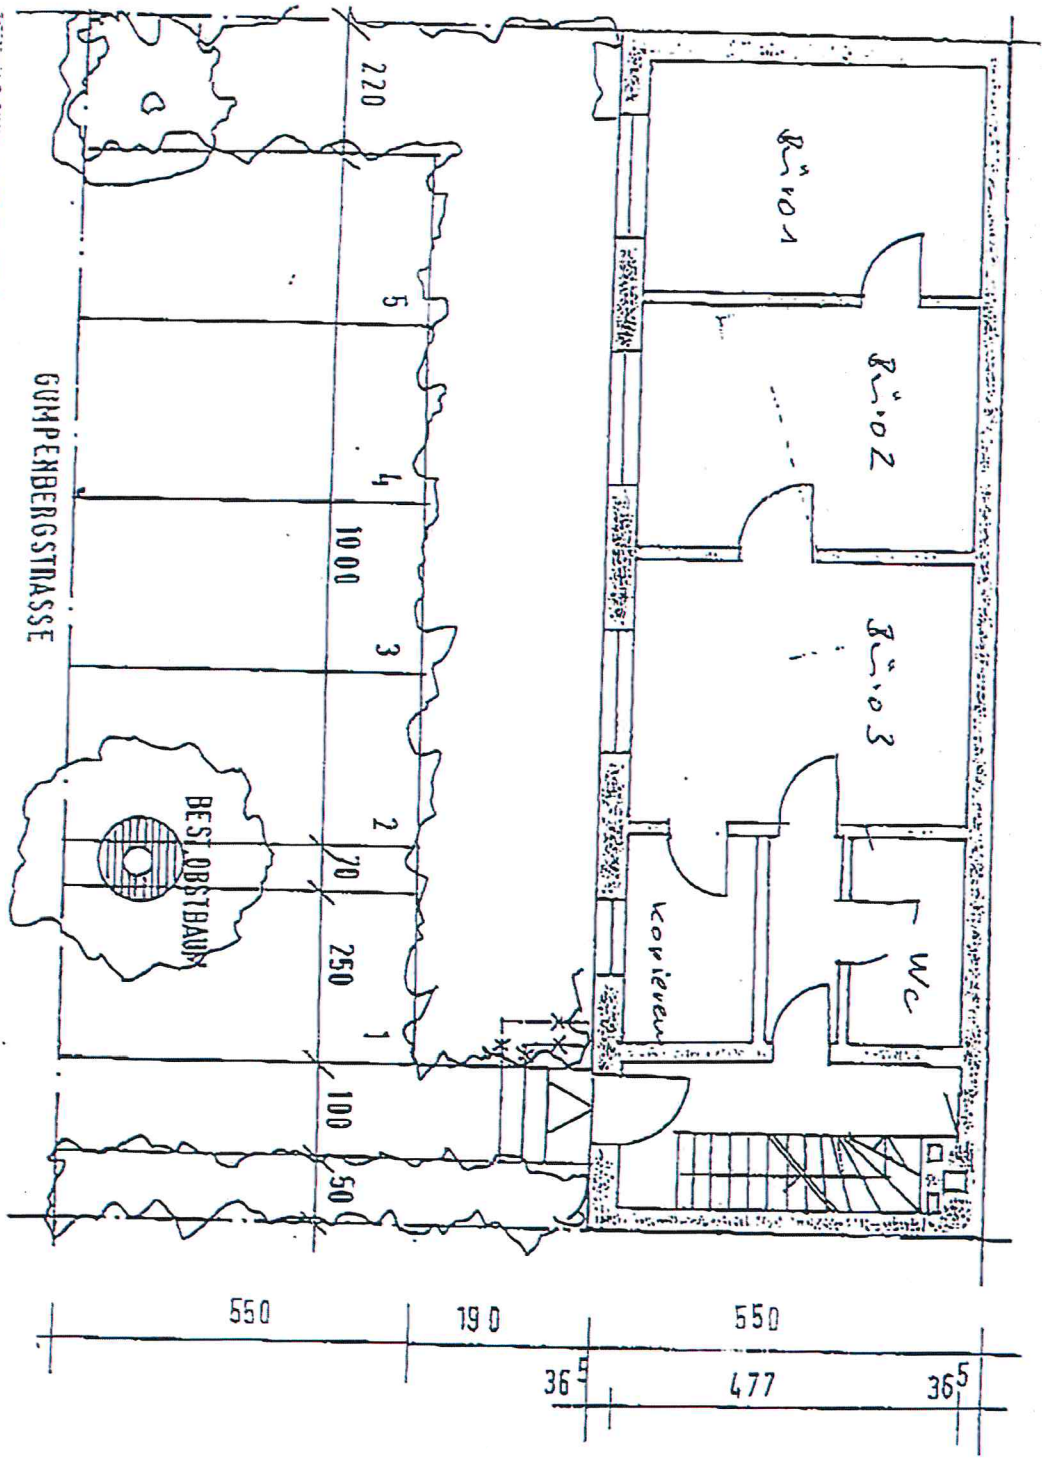

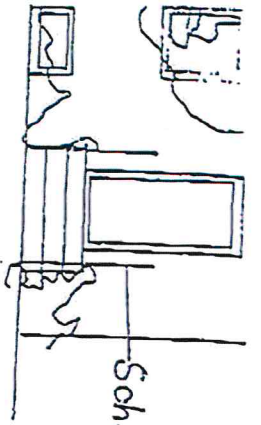

Schutzgeländer

Bauvorhaben nach genehmigter
statischer Berechnung ausführend

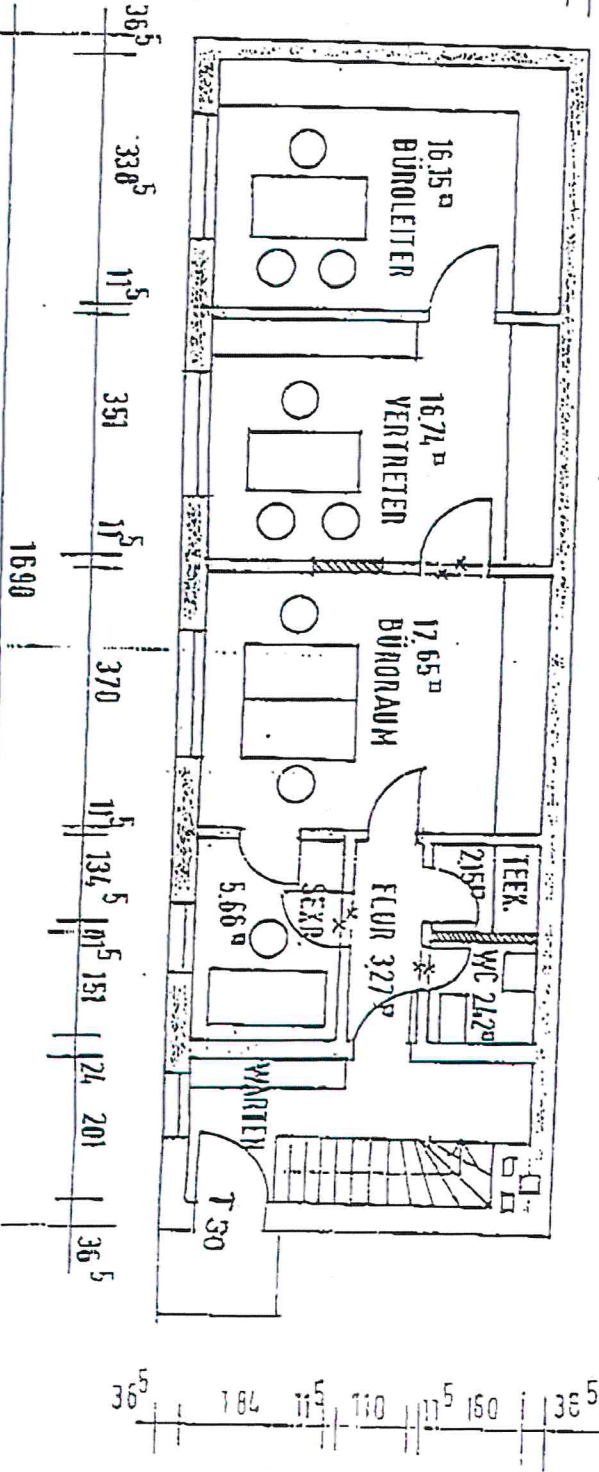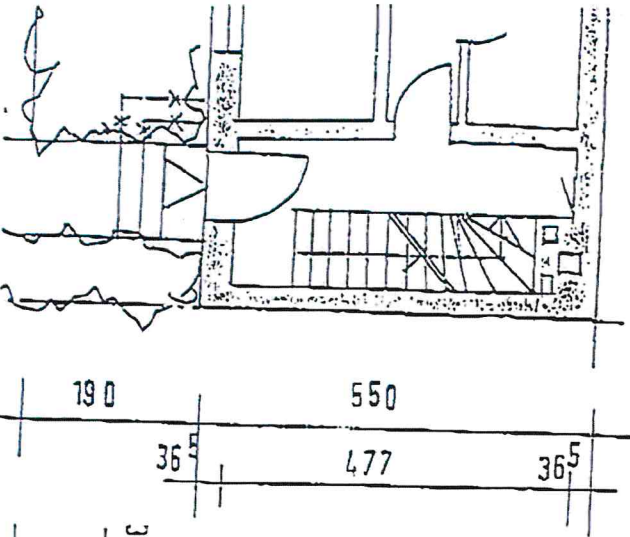

OBERGESCHOSS

