

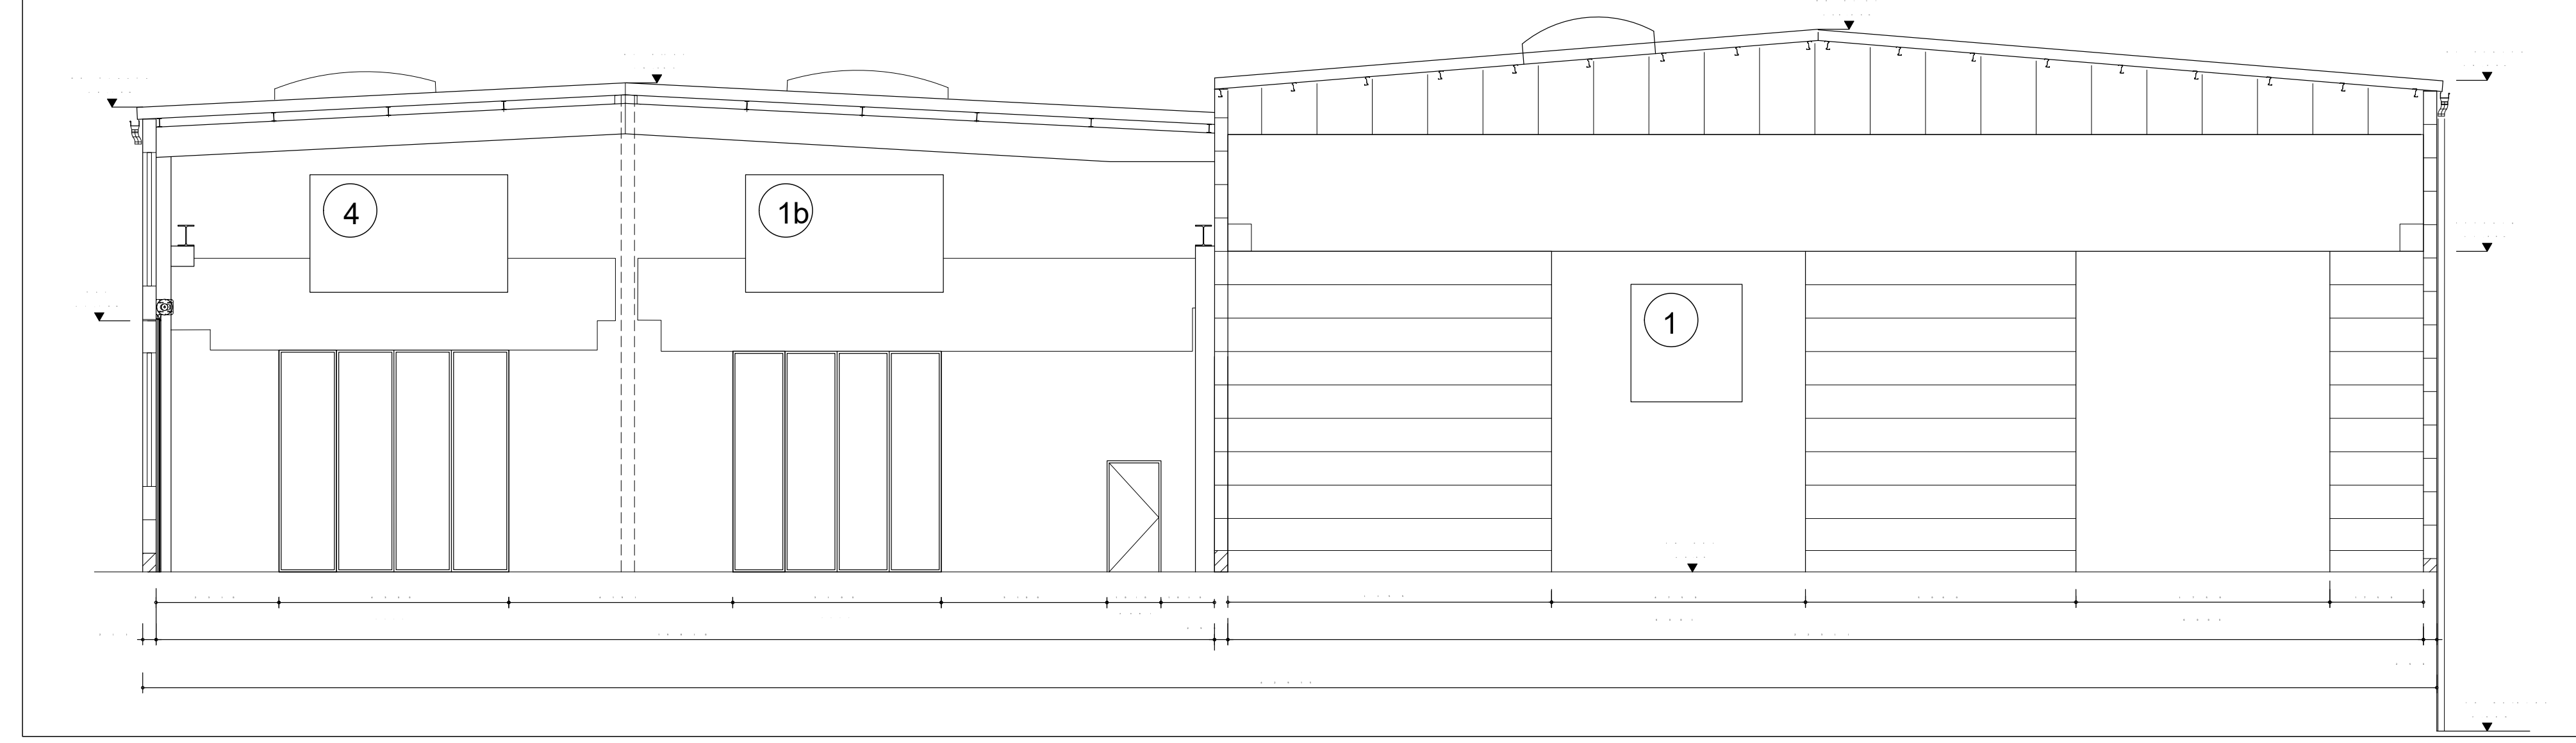


SCHNITT A-A M 1:100

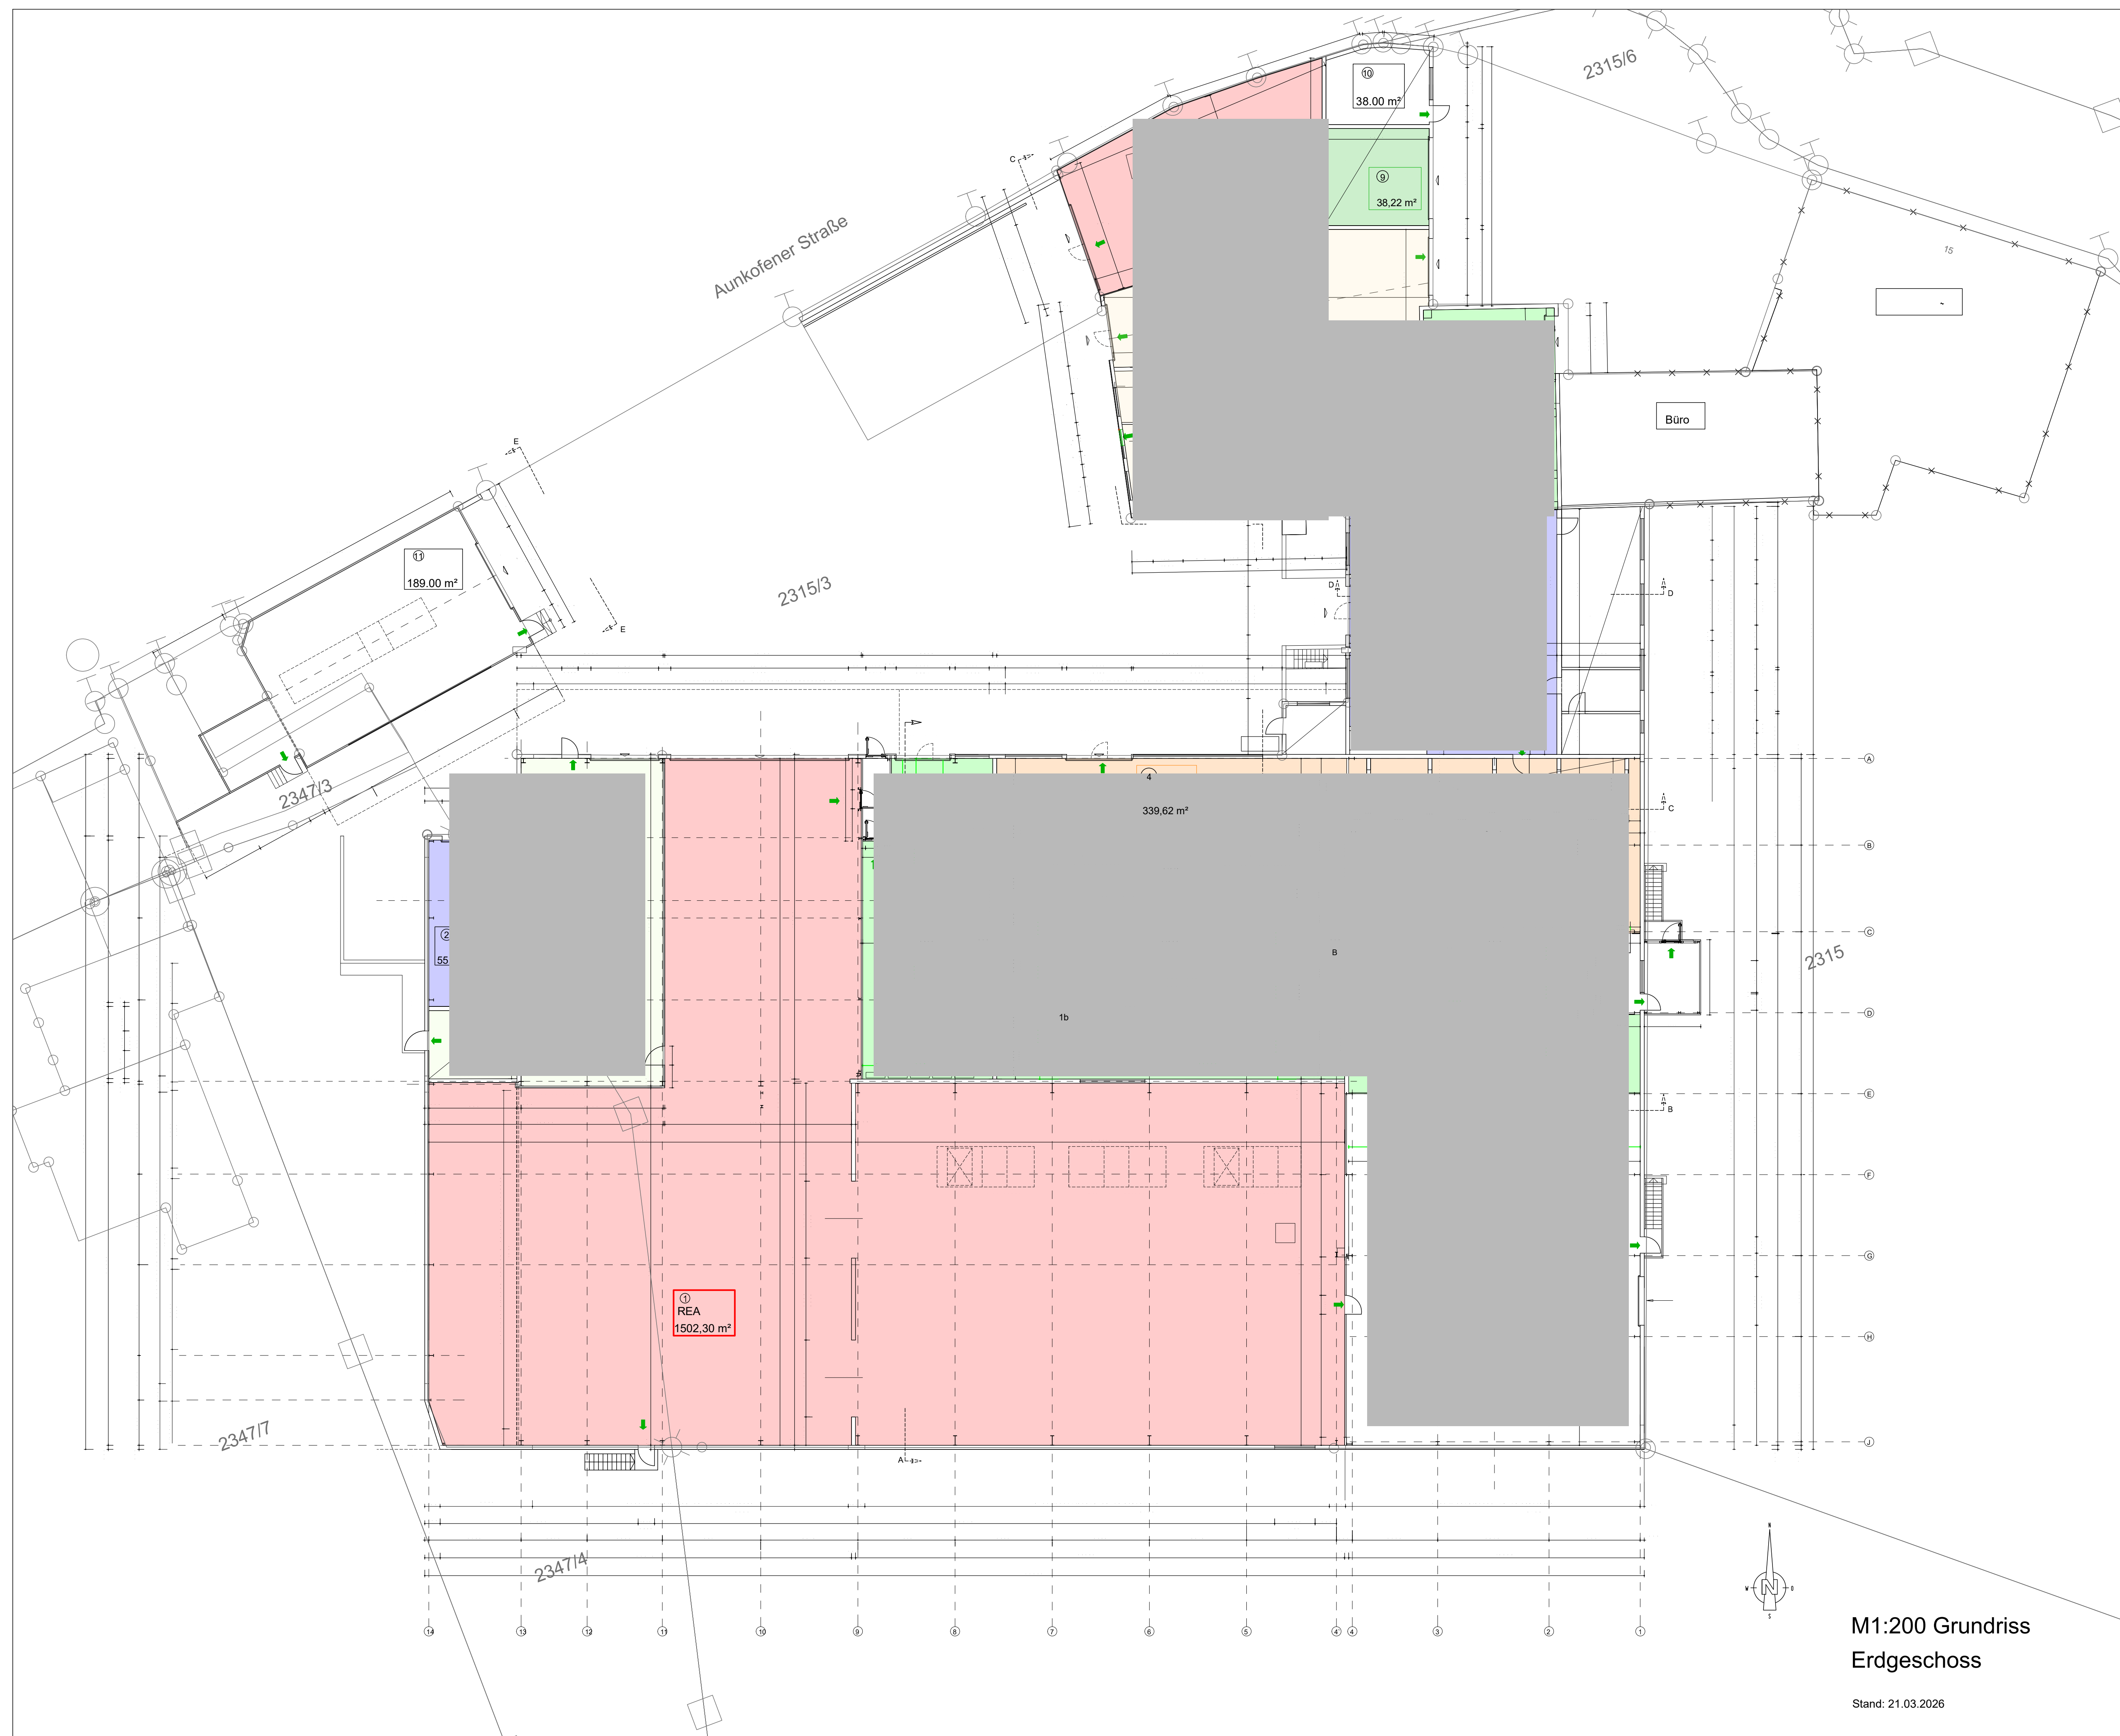


SCHNITT C-C M 1:100

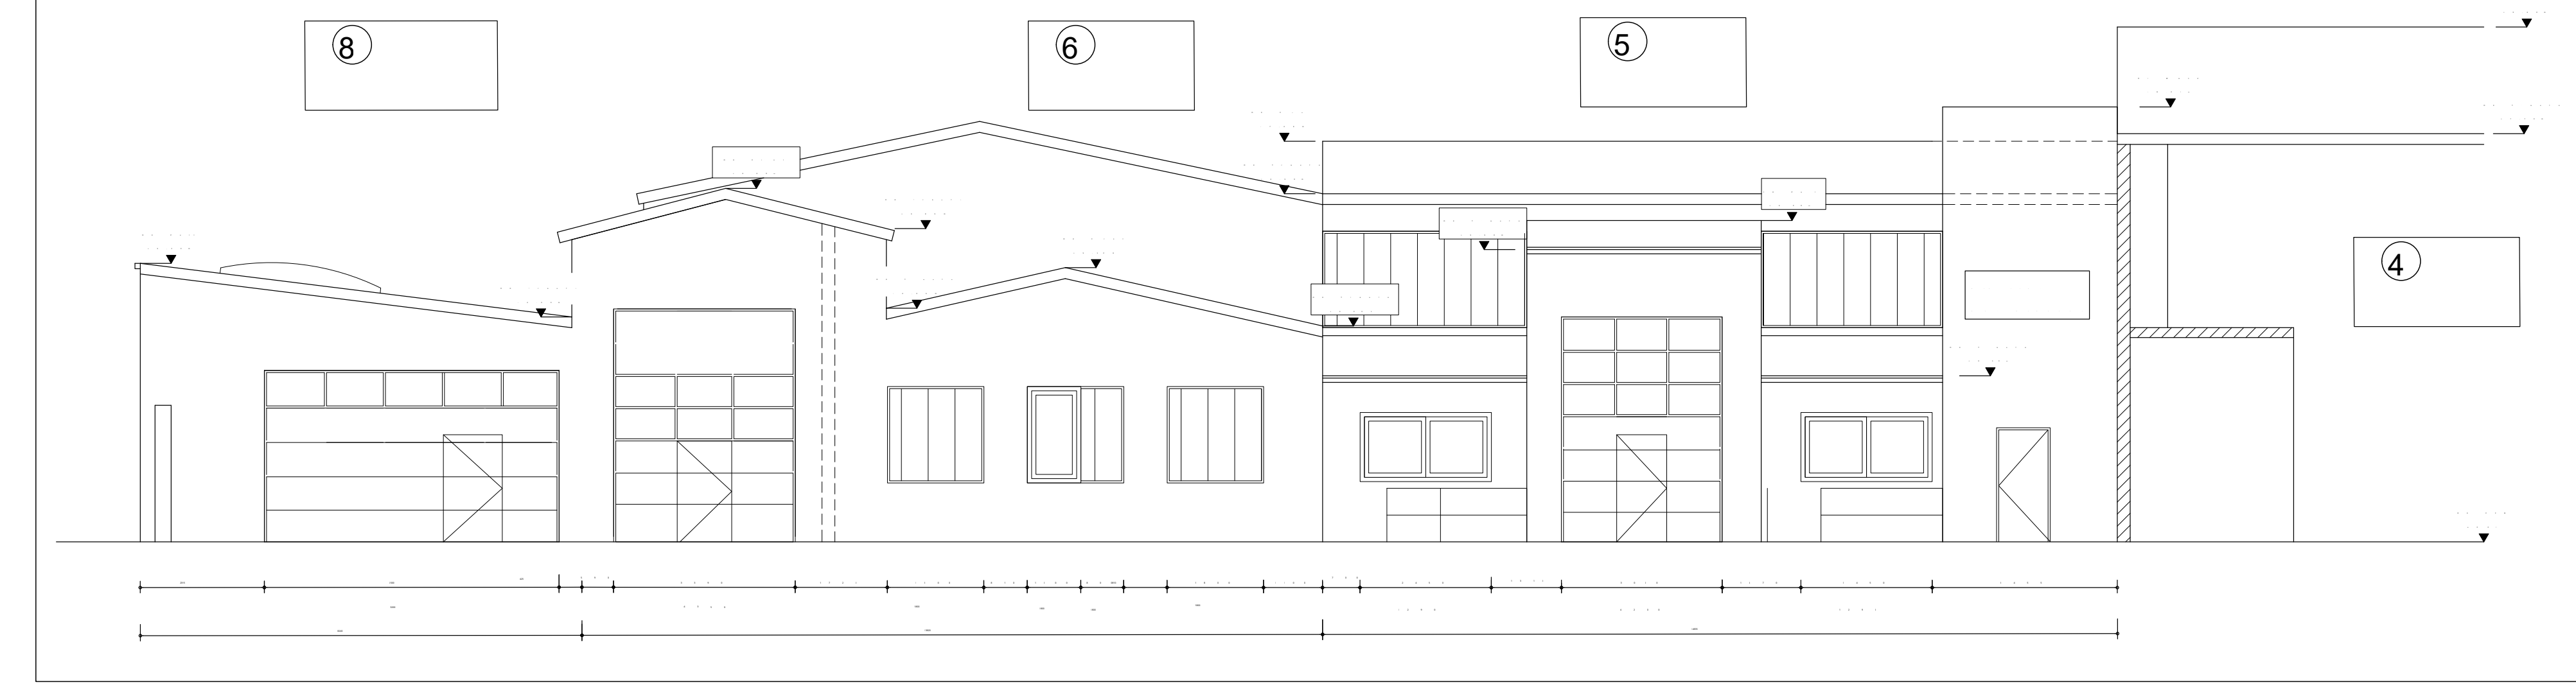

M1:200 Grundriss  
Erdgeschoss

Stand: 21.03.2026

SCHNITT B-B M 1:100

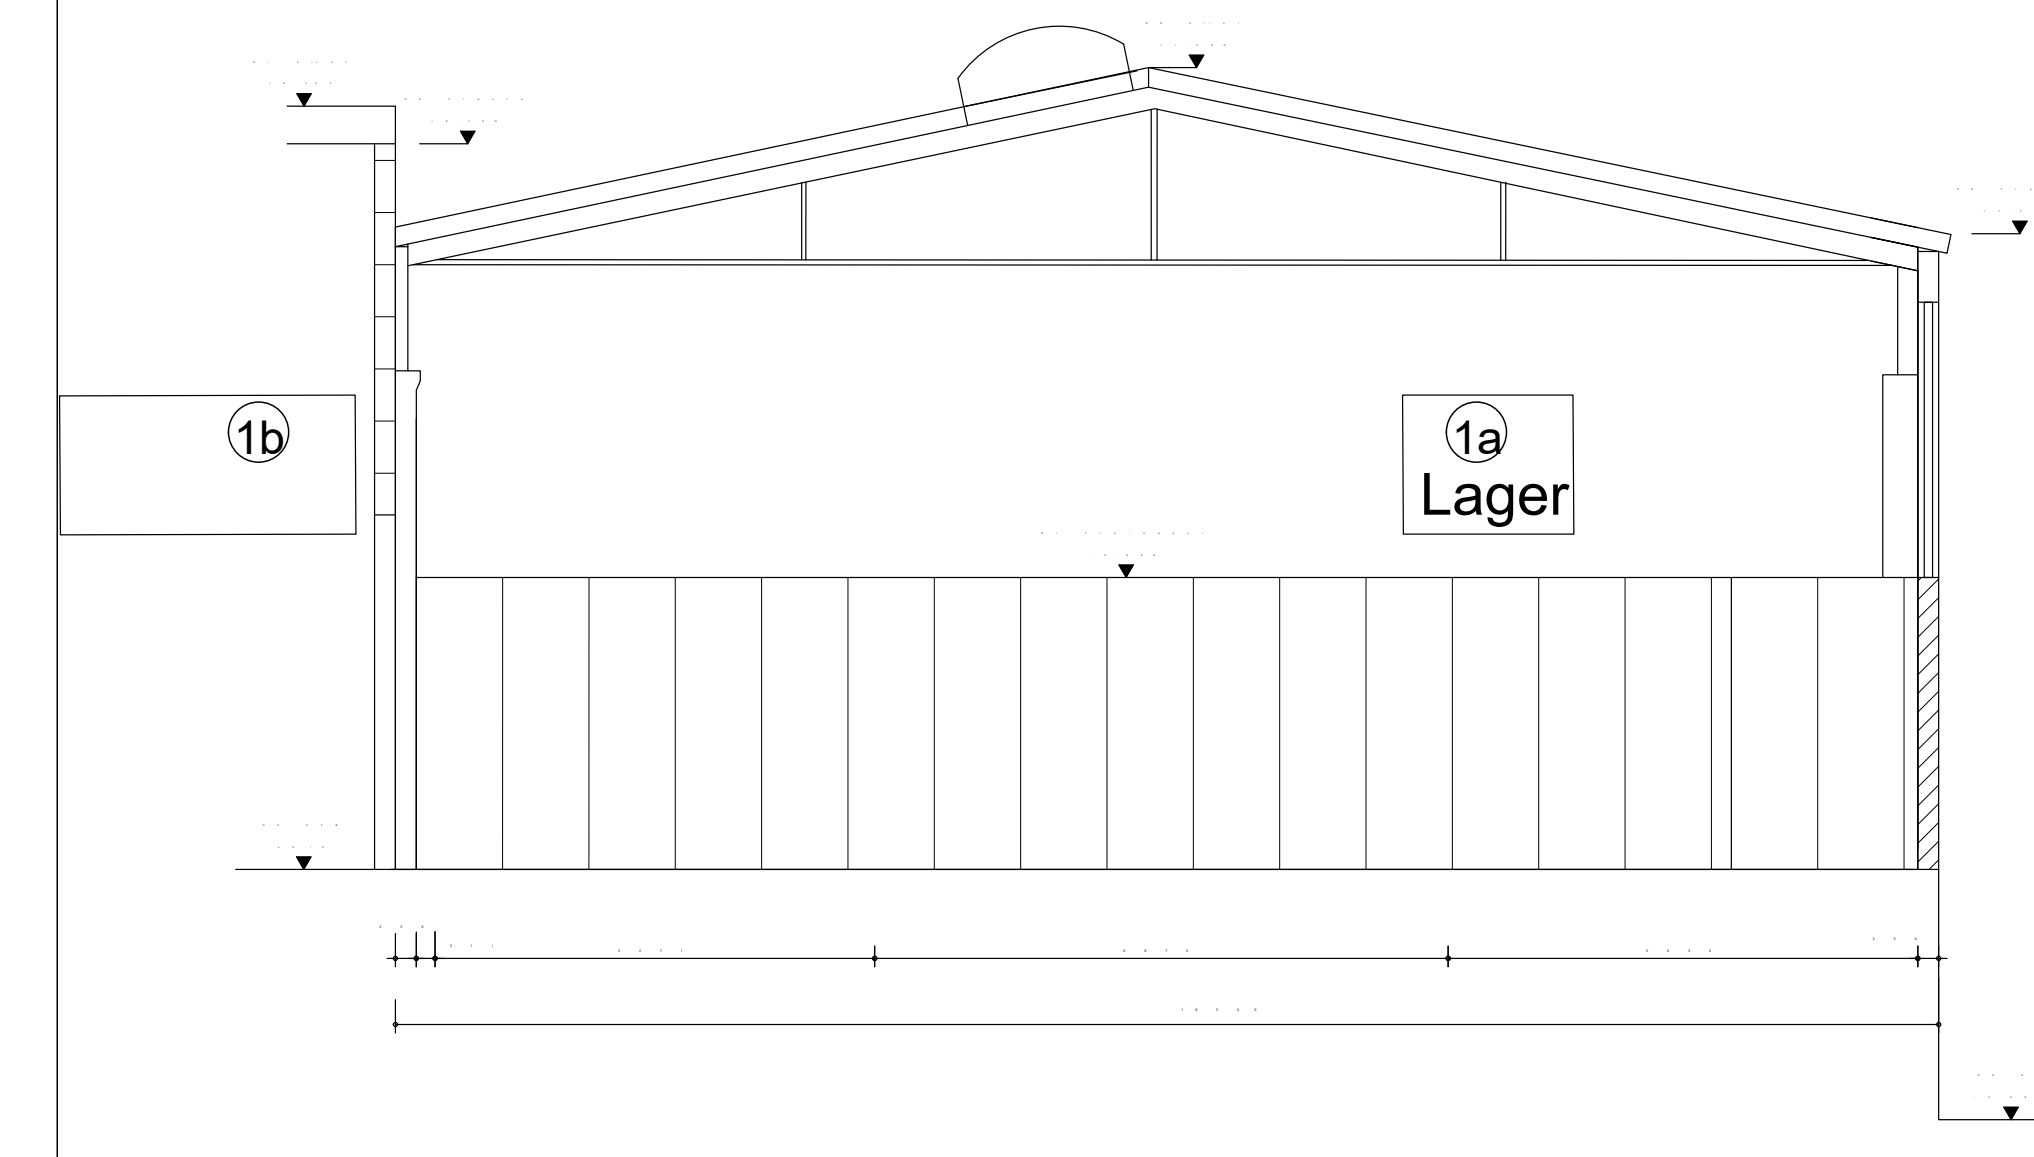

SCHNITT D-D M 1:100

